

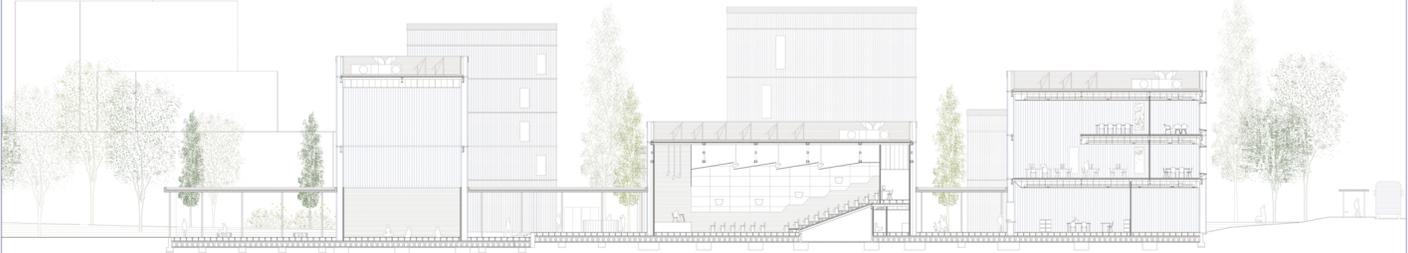
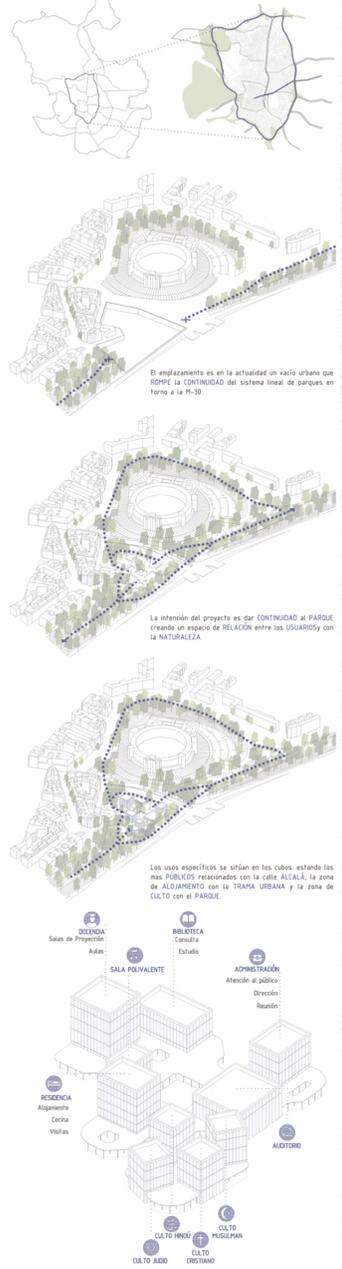
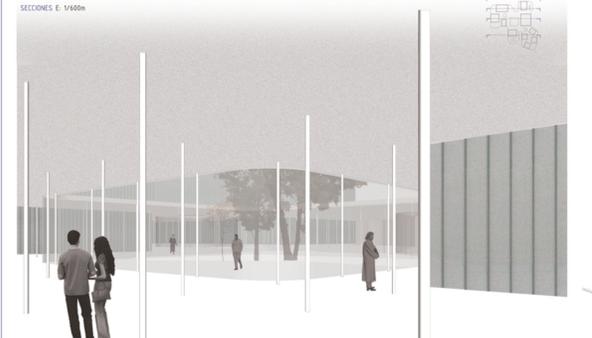


SITUACIÓN
 El proyecto de CENTRO ECUMÉNICO E INTERRELIGIOSO se ubica en el límite de la "ALMENDRA CENTRAL" de Madrid, delimitada por la M-30 y junto a la Calle Alcalá, un núcleo urbanístico que atraviesa la ciudad. Es un lugar de gran potencial debido a su naturaleza de INTERSECCIÓN ENTRE PERÍMETRO Y EJE RADIAL. La parcela se encuentra además junto al SISTEMA LINEAL DE PARQUES que bordea la M-30, ahora mismo interrumpido por el uso de la parcela que impide la continuidad de este.

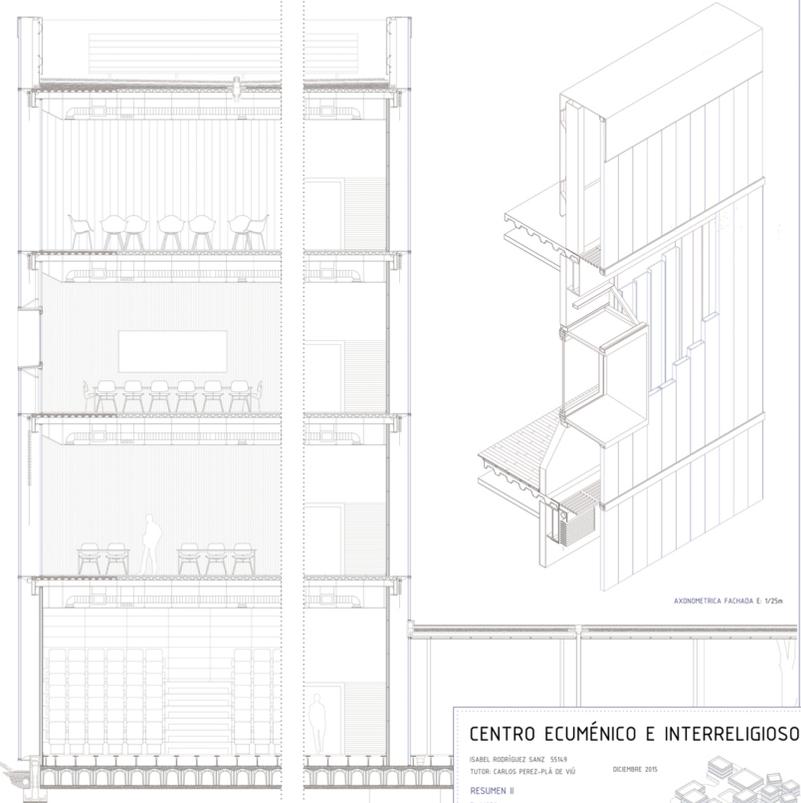

CENTRO ECUMÉNICO E INTERRELIGIOSO
 ISABEL RODRÍGUEZ SANZ 55169
 TUTOR: CARLOS PÉREZ-PLÁ DE VÍO
 DICIEMBRE 2015
 RESUMEN I
 E: 1/250m
 0 5 10 15m
 1 2 3 4 5 6 7 8 9 10 11 12 13 14 15 R1 R2

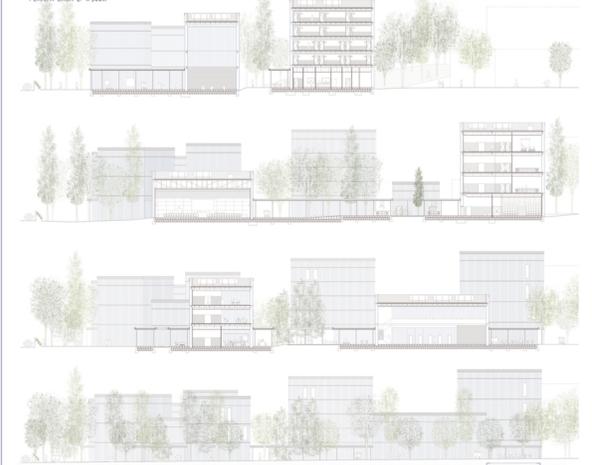

CENTRO ECUMÉNICO E INTERRELIGIOSO
 ISABEL RODRÍGUEZ SANZ 55169
 TUTOR: CARLOS PÉREZ-PLÁ DE VÍO
 DICIEMBRE 2015
 RESUMEN II
 E: 1/250m
 0 5 10 15 20m
 1 2 3 4 5 6 7 8 9 10 11 12 13 14 15 R1 R2